

ZAPYTANIE OFERTOWE
dotyczące zamówienia publicznego pn.

**Zaprojektowanie, wykonanie i utrzymanie pomostu nad wykopem archeologicznym
na Starym Rynku w Poznaniu**

Do postępowania nie mają zastosowania przepisy ustawy Prawo zamówień publicznych – wartość szacunkowa zamówienia nie przekracza kwoty 130 000 zł.

1. Opis przedmiotu zamówienia:

Zakres zamówienia obejmuje:

- 1) wykonanie indywidualnego projektu konstrukcji pomostu o dopuszczalnym obciążeniu użytkowym 5,0 kN/m²,
- 2) wykonanie konstrukcji zgodnie z uzgodnionym projektem,
- 3) dzierżawę i serwisowanie konstrukcji zgodnie z obowiązującymi przepisami w okresie do 6 miesięcy (z możliwością przedłużenia).

Lokalizacja:

Poznań Stary Rynek (przed Ratuszem) nad wykonanym wykopem archeologicznym o głębokości od 3,0 do 4,0 m. Przybliżone wymiary wykopu to 24,7m x 9,7 m.

Opis lokalizacji:

W miejscu przewidywanego pomostu obecnie znajduje się wykop archeologiczny o zróżnicowanej głębokości. Wykop został wykonany do poziomu gruntów rodzimych stanowiących głównie piaski drobne średniozagęszczone. Obudowę wykopu stanowi ścianka berlińska z dwuteowników gorącocalcowanych osadzonych w palach typu CFA. Przestrzeń pomiędzy profilami stalowymi wypełniono dylami drewnianymi o grubości od 40 do 70 mm. Obudowa dodatkowo wyposażona jest w rozpory i oczepek stalowy zamontowany na poziomie około 1,0 poniżej nawierzchni Starego Rynku. Konstrukcja obudowy umożliwi wykorzystanie jej do kotwienia konstrukcji pomostu.

Wymagania dla pomostu:

Płyta pomostu winna być wykonana z materiału odpornego na warunki atmosferyczne. Płyta powinna być antypoślizgowa i zapewniać bezpieczne jej użytkowanie przez osoby przebywające na Starym Rynku a także być dostępna dla osób niepełnosprawnych poruszających się na wózkach inwalidzkich. Wyniesienie płyty ponad okoliczną nawierzchnię nie powinno przekraczać 15 cm. Pomost powinien być wyposażony w otwór rewizyjny umożliwiający regularną inspekcję konstrukcji pomostu. Konstrukcja pomostu winna zabezpieczać przed dostępem do wykopu osobom postronnym i zwierzętom.

Pomost winien być wykonany na podstawie indywidualnego projektu uprzednio zatwierdzonego przez Zamawiającego.

Projekt winien przewidywać:

- Dopuszczalne obciążenie 5 kN/m²,
- Odprowadzenie wód opadowych z powierzchni pomostu,
- Zabezpieczenie konstrukcji przed porażeniem,
- Umożliwiać dostęp osób niepełnosprawnych,
- Możliwość bezpiecznego mocowania elementów wystawy plenerowej.

Projekt należy wykonać zgodnie z obowiązującymi przepisami prawa.

2. Wymagany termin wykonania zamówienia:

Projekt: od podpisania umowy

Wykonanie konstrukcji pomostu: do 5 dni od terminu udostępnienia miejsca prowadzenia prac, który Zamawiający przewiduje na ok. 12-16 kwietnia 2021r.

Utrzymanie konstrukcji (dzierżawa, serwisowanie): 6 miesięcy od dnia wykonania pomostu.

3. Warunki udziału w postępowaniu:

Wykonawcy ubiegający się o zamówienie muszą posiadać uprawnienia do prowadzenia działalności objętej zakresem zamówienia zgodnie z obowiązującymi przepisami prawa oraz posiadać doświadczenie oraz potencjał kadrowy, ekonomiczny i finansowy niezbędne do realizacji zamówienia. Złożenie przez Wykonawcę oferty zostanie potraktowane jako potwierdzenie tak sformułowanego warunku.

4. Opis kryteriów wyboru oferty najkorzystniejszej:

Cena za całość zamówienia: 100%

Zamawiający wybierze ofertę z najniższą ceną.

5. Opis sposobu przygotowania oferty:

Ofertę należy złożyć na piśmie w języku polskim. Oferta powinna być podpisana przez upoważnionego przedstawiciela wykonawcy. Wycena powinna uwzględniać wszystkie koszty niezbędne do jego poniesienia (np. materiału, sprzętu, robocizny, transportu itp.) łącznie z kosztami przygotowania oferty.

W treści oferty Wykonawca powinien wyszczególnić:

- 1) cenę wykonania projektu pomostu,
- 2) cenę wykonania pomostu zgodnie z projektem,
- 3) kwotę czynszu należnego z tytułu utrzymania pomostu przez okres 6 miesięcy (tj. koszty dzierżawy wraz z serwisowaniem i dozorem technicznym prowadzonymi zgodnie z obowiązującymi przepisami i przez osoby posiadające stosowne uprawnienia), przy założeniu równych stawek za każdy miesiąc dzierżawy z serwisowaniem i dozorem.

6. Zasady płatności:

Zapłata zostanie dokonana z zastosowaniem mechanizmu podzielonej płatności, przelewem do 21 dni od dnia otrzymania prawidłowo wystawionej faktury na rachunek bankowy wykonawcy podany na fakturze. Jeżeli wskazany przez wykonawcę na fakturze rachunek bankowy nie jest rachunkiem rozliczeniowym i nie został umieszczony na białej liście podatników VAT, zamawiający informuje wykonawcę o wstrzymaniu płatności do czasu przedłożenia prawidłowego numeru rachunku rozliczeniowego.

Zamawiający nie ponosi odpowiedzialności za płatność po terminie określonym w zamówieniu spowodowaną brakiem możliwości dokonania płatności z zastosowaniem mechanizmu podzielonej płatności w szczególności związanym z brakiem właściwego rachunku rozliczeniowego na fakturze. Termin płatności uważa się za zachowany w dniu obciążenia rachunku bankowego zamawiającego. Zamawiający nie wyraża zgody na otrzymywanie faktur w formie elektronicznej na innych zasadach niż określone w ustawie z dnia 9 listopada 2018 roku o elektronicznym fakturowaniu w zamówieniach publicznych, koncesjach na roboty budowlane lub usługi oraz partnerstwie publiczno-prywatnym (Dz. U. z 2020r., poz.711). Przy wystawianiu faktur elektronicznych należy stosować numer GLN wymagany do identyfikacji wykonawcy.

7. Miejsce i termin składania ofert:

Ofertę należy dostarczyć najpóźniej w dniu 26 marca 2021r. do sekretariatu Muzeum Archeologicznego w Poznaniu przy ul. Wodnej 27 lub przesać do upływu ww. terminu drogą elektroniczną na adres: sekretariat@muzarp.poznan.pl

8. Wskazanie osób upoważnionych przez zamawiającego do kontaktu z wykonawcami:

Piotr Śniady : tel. 502 602 904, e-mail : piotr.sniady@muzarp.poznan.pl

9. Informacje o przetwarzaniu danych osobowych

Zgodnie z art. 13 ust. 1 i ust. 2 Rozporządzenia Parlamentu Europejskiego i Rady (UE) 2016/679 z dnia 27 kwietnia 2016 r. w sprawie ochrony osób fizycznych w związku z przetwarzaniem danych osobowych i w sprawie swobodnego przepływu takich danych oraz uchylenia dyrektywy 95/46/WE (ogólne rozporządzenie o ochronie danych), dalej RODO, informuję, iż:

1. Administratorem danych osobowych jest Muzeum Archeologiczne w Poznaniu z siedzibą przy Wodnej 27
2. Wyznaczono inspektora ochrony danych, z którym można się kontaktować poprzez e-mail: sekretariat@muzarp.poznan.pl lub pisemnie na adres: ul. Wodna 27, 61-781 Poznań.
3. Pani/Pana dane osobowe będą przetwarzane na podstawie art. 6 ust. 1 lit. e RODO w związku z wykonaniem zadania realizowanego w interesie publicznym wynikającego z art. 43 i 44 ustawy o



- finansach publicznych, tj. wybór najkorzystniejszej oferty w związku z przeprowadzeniem postępowania o udzielenie zamówienia, którego wartość jest mniejsza niż 130 000,00 złotych.
4. Dane po zrealizowaniu celu, dla którego zostały zebrane, będą przetwarzane do celów archiwalnych i przechowywane przez okres niezbędny do zrealizowania przepisów dotyczących archiwizowania danych obowiązujących u Administratora.
 5. Osoby, których dane dotyczą, mają prawo do:
 - a) dostępu do swoich danych osobowych
 - b) żądania sprostowania danych, które są nieprawidłowe
 - c) wniesienia sprzeciwu wobec przetwarzania danych - z przyczyn związanych ze szczególną sytuacją osób, których dane są przetwarzane
 - d) żądania usunięcia danych, gdy:
 - dane nie są już niezbędne do celów, dla których zostały zebrane
 - dane przetwarzane są niezgodnie z prawem
 - po wniesieniu sprzeciwu, jeśli nie występują nadrzędne prawnie uzasadnione podstawy przetwarzania
 - e) żądania ograniczenia przetwarzania, gdy:
 - osoby te kwestionują prawidłowość danych
 - przetwarzanie jest niezgodne z prawem, a osoby te sprzeciwiają się usunięciu danych
 - Administrator nie potrzebuje już danych osobowych do celów przetwarzania, ale są one potrzebne osobom, których dane dotyczą, do ustalenia, dochodzenia lub obrony roszczeń
 - osoby te wniosły sprzeciw wobec przetwarzania danych - do czasu stwierdzenia nadrzędnych interesów Administratora nad podstawę takiego sprzeciwu.
 6. Ma Pani/Pan prawo do wniesienia skargi do organu nadzorczego, którym jest Prezes Urzędu Ochrony Danych Osobowych.
 7. Podanie danych osobowych jest dobrowolne, jednakże jest warunkiem wzięcia udziału w postępowaniu o udzielenie zamówienia, którego wartość jest mniejsza niż 130 000,00. Niepodanie danych będzie skutkowało niemożliwością uczestnictwa ww. postępowaniu.
 8. Dane osobowe nie będą przetwarzane w sposób opierający się wyłącznie na zautomatyzowanym przetwarzaniu, w tym profilowaniu.
 9. Odbiorcami Pani/Pana danych będą podmioty upoważnione do odbioru danych osobowych na podstawie przepisów prawa lub zawartych umów z administratorem, w tym podmioty zajmujące się obsługą informatyczną administratora.

MUZEUM ARCHEOLOGICZNE
W POZNANIU
ul. Wodna 27 - Pałac Górków
61-781 POZNAŃ
tel. c./fax 0618524251, tel. s. 0618526430
NIP 778-10-27-953

Z-ca Dyrektora
d/s administracyjnych



mgr Piotr Sniady

23.03.2021


(data i podpis)

Załączniki:

- dokumentacja projektowa - rzut i przekrój wykopu archeologicznego

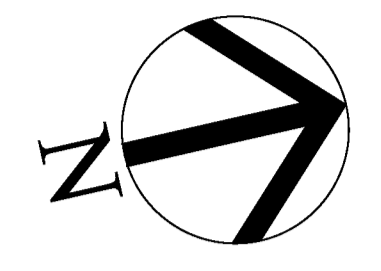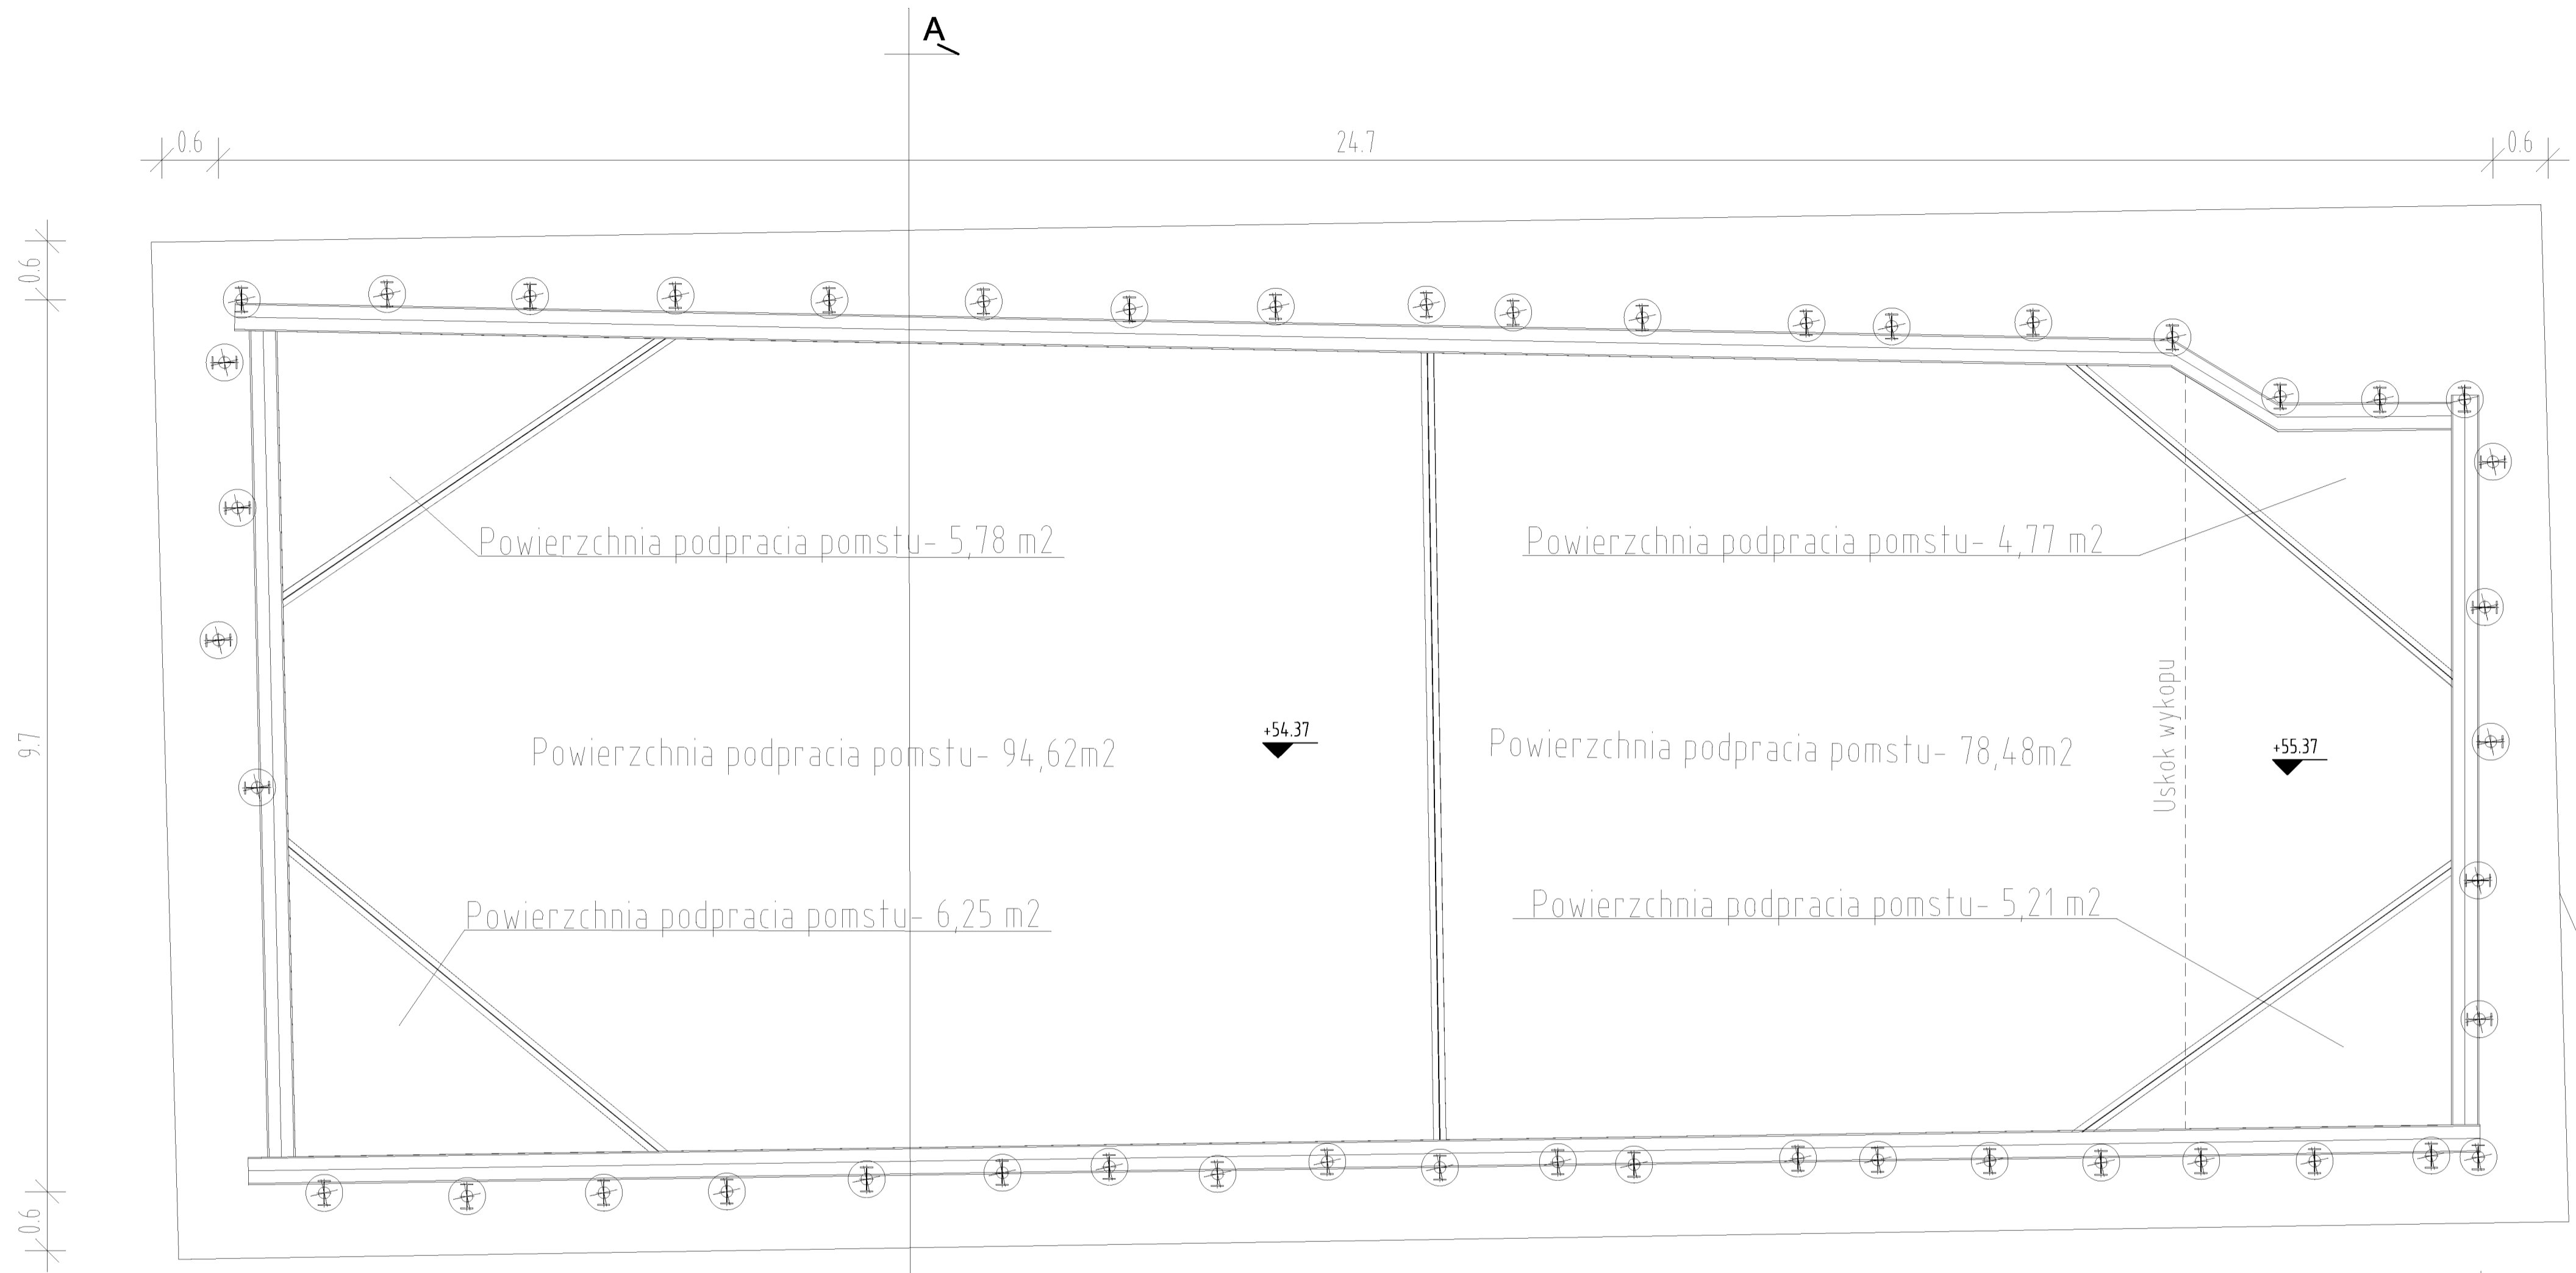


- UWAGA:**
1. Wymiary podano w metrach.
 2. Rysunek rozpatrywać łącznie z całością opracowania.
 3. Przed wykonaniem konstrukcji sprawdzić wymiary z natury na budowie.

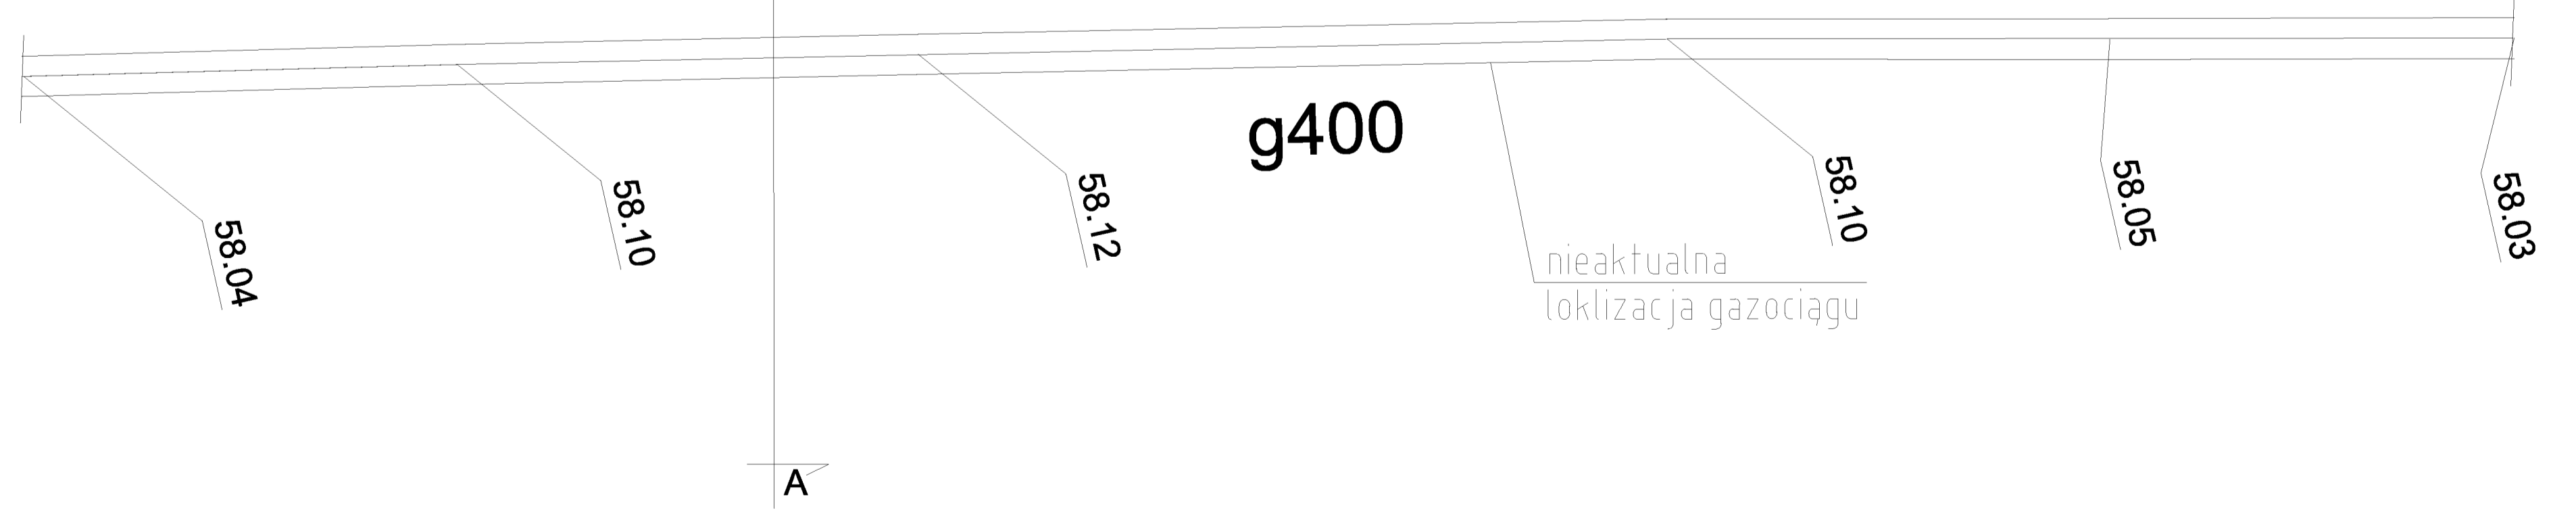

Nr. No		Typ modyfikacji Type of modification		Data Date	Imię i nazwisko Name and Surname	
JEDNOSTKA PROJEKTOWA						
BIURO PROJEKTÓW I OBSŁUGI INWESTORSKIEJ KARKON						
61-251 P O Z N A Ń, os. Orła Białego 48/10 T E L. 797 - 189 - 080						
Stadium	Temat opracowania					
Projekt Technologiczny	Projekt zabezpieczenia wykopu dla badań archeologicznych na Starym Rynku w Poznaniu					
Zadanie	Zabezpieczenie wykopu					
Brzga	Tytuł rysunku					
Schemat płyty pomostowej						
Stwierisko	Imię i nazwisko	Nr upraw.	Podpis	Skala	Nr rys.	Nr egz.
Projektant	mgr inż. Karol Zimny	138/55/W	wkz/BO/01/201	1:50	09	
Opracowanie	Data opracowania					
Weryfikator	mgr inż. Maciej Walawender	83/96/W2	wkz/BO/03/191	REV.00	03.2021 r.	

Przekrój A-A

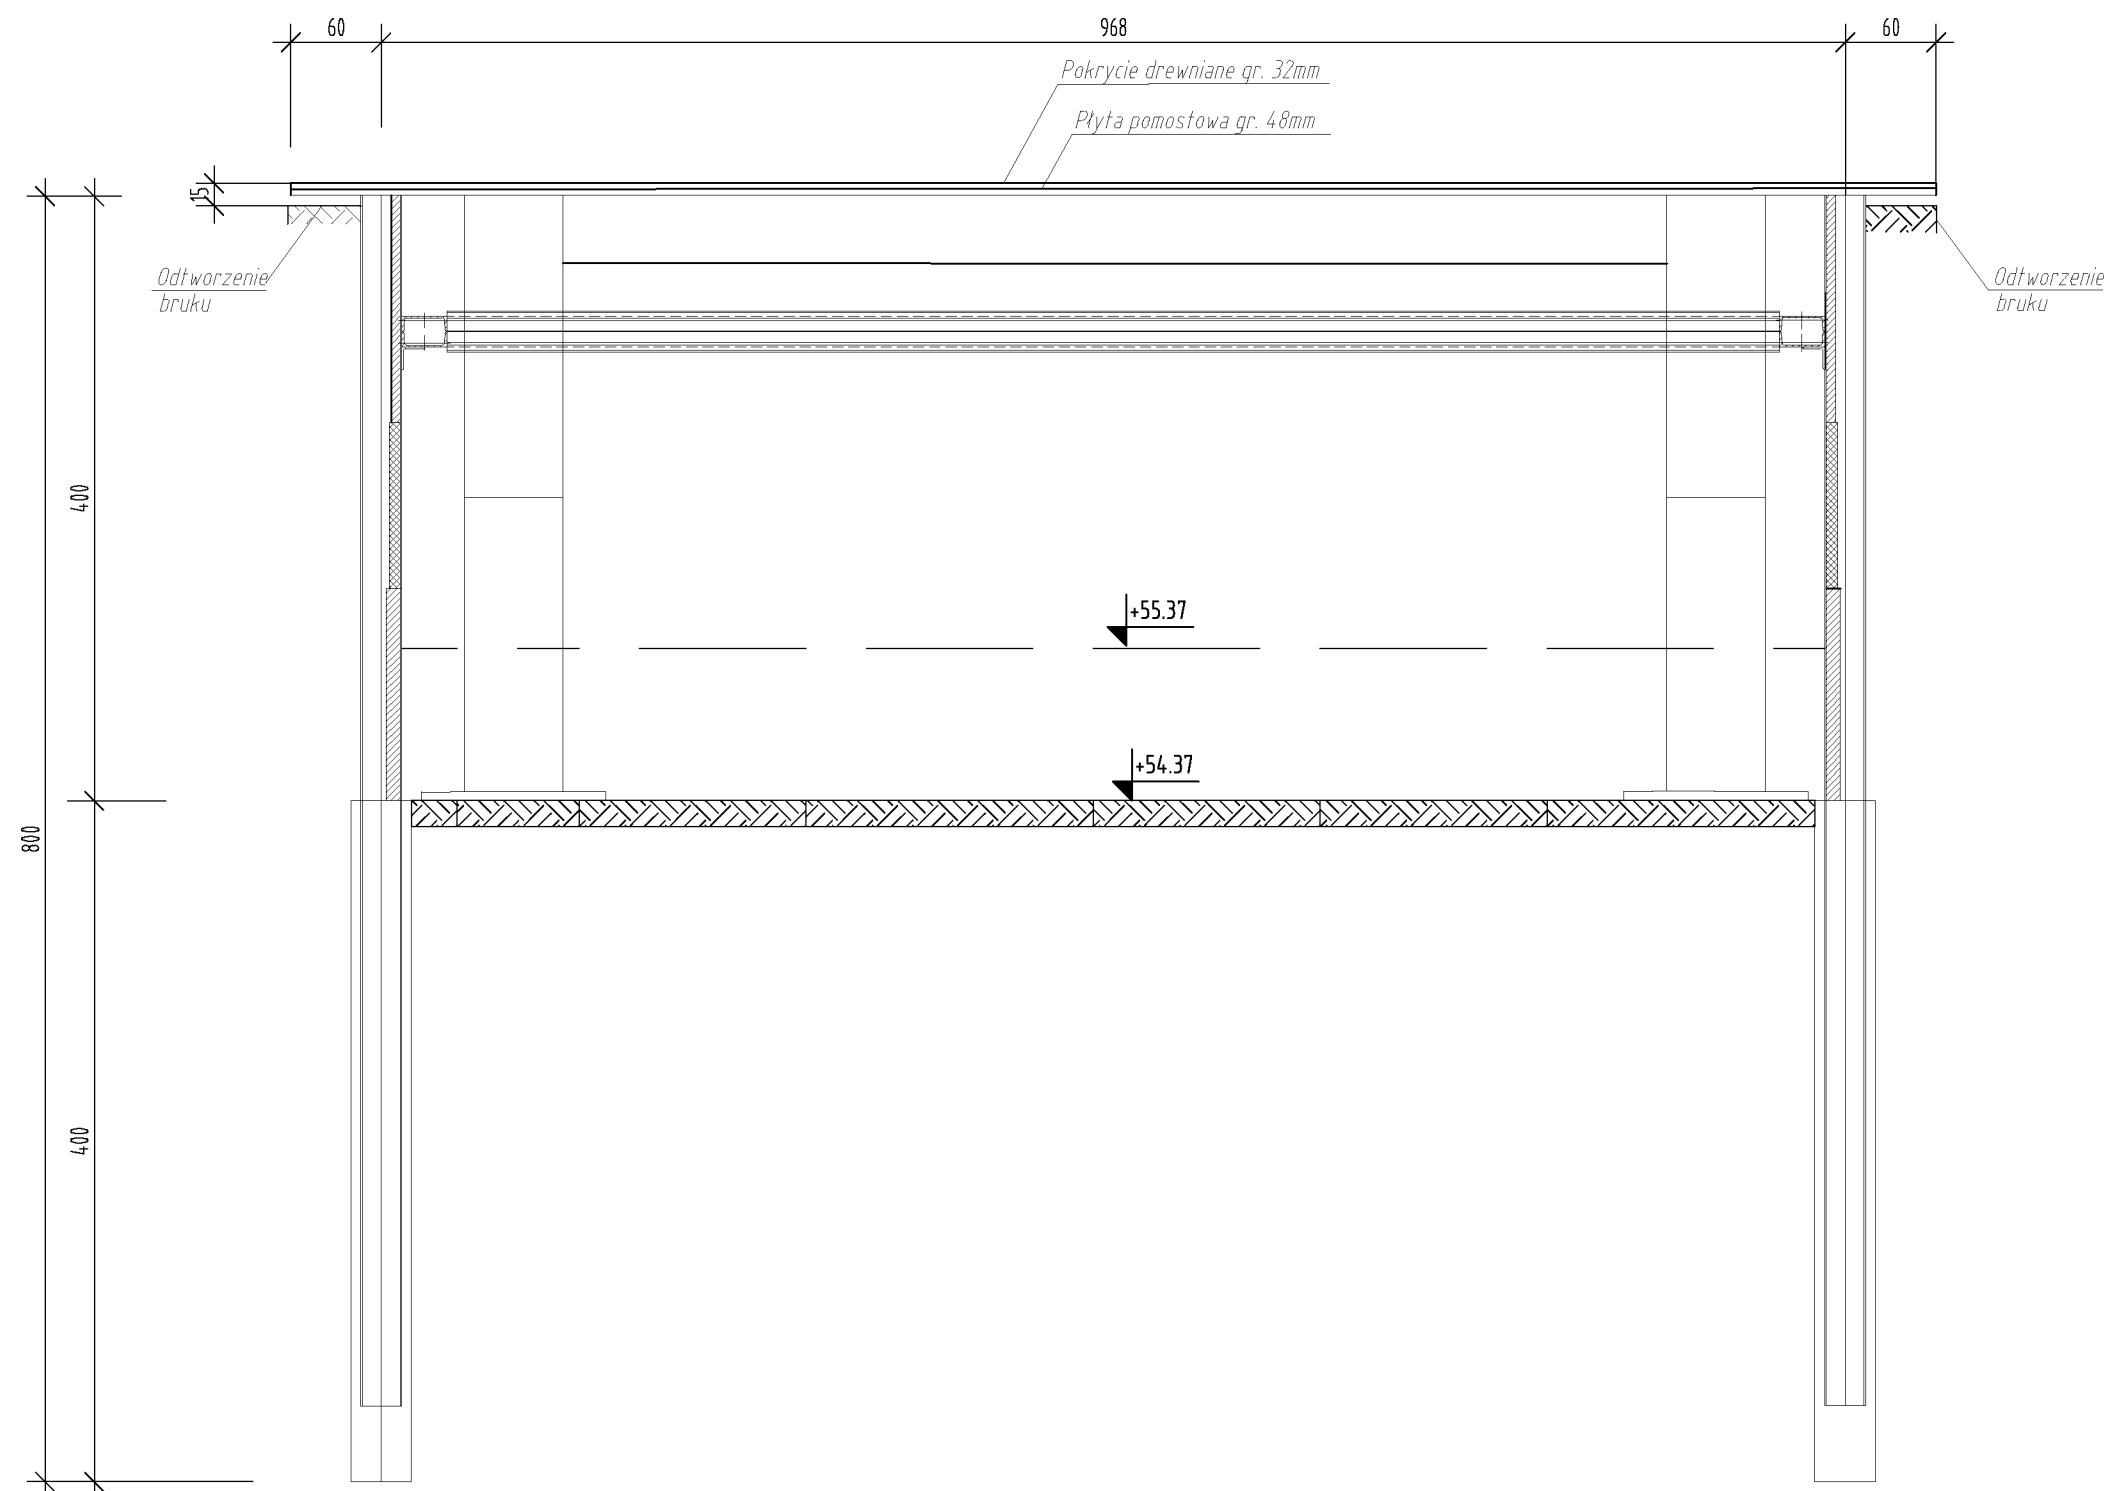

Nr No	Typ modyfikacji Type of modification	Data	Imię i nazwisko Name and Surname			
JEDNOSTKA PROJEKTOWA						
BIURO PROJEKTÓW I OBSŁUGI INWESTORSKIEJ KARKON 61-251 P O Z N A Ń, os. Orła Białego 4B/10 T E L. 797 - 189 - 060						
Stadium	Temat opracowania					
Projekt Technologiczny	Projekt zabezpieczenia wykopu dla badań archeologicznych na Starym Rynku w Poznaniu					
Zadanie	Zabezpieczenie wykopu					
Branża	Tytuł rysunku					
	Schemat rusztowania, przekrój A-A					
Stanowisko	Imię i nazwisko	Nr upraw.	Podpis	Skala	Nr rys.	Nr egz.
Projektant	mgr inż. Karol Zimny	158/85/PW WKP/BO/912/01		1:50	10	
Opracowanie	mgr inż. Izabela Głowacka			REV.00		Data opracowania 03.2021 r.
Weryfikator	mgr inż. Maciej Walawender	83/PW/92 WKP/BO/5357/01				

rys pomocniczy.dwg 13.07.2020
14.07.2020 godz. 12:19

